

УЛИЦА КОМСОМОЛЬСКАЯ 46Б

АДРЕС ОБЪЕКТА: Г. КИРОВ, УЛ. КОМСОМОЛЬСКАЯ, Д. 46/Б;

НАЗНАЧЕНИЕ: ОФИСНЫЙ ЦЕНТР

ЭТАЖНОСТЬ: 5, В ТОМ ЧИСЛЕ ПОДЗЕМНЫХ 1

1 ЭТАЖ: ПЛОЩАДЬ 900 М2

2 ЭТАЖ: ПЛОЩАДЬ 864 М2

3 ЭТАЖ: ПЛОЩАДЬ, 864 М2

4 ЭТАЖ: ПЛОЩАДЬ, 864 М2

СКЛАД: ЦОКОЛЬНЫЙ ЭТАЖ, ВЫСОТА ПОТОЛКОВ 3М, ПЛОЩАДЬ 1000 М2

РАССТОЯНИЕ ДО ОСТАНОВОК ОБЩЕСТВЕННОГО ТРАНСПОРТА: ОСТАНОВКА ЖД ВОКЗАЛ — 800М;

РАССТОЯНИЕ ДО ОСТАНОВОК ОБЩЕСТВЕННОГО ТРАНСПОРТА: ОСТАНОВКА УЛИЦА КРАСИНА – 500М;

РАССТОЯНИЕ ДО ЦЕНТРАЛЬНОЙ УЛИЦЫ: УЛ. КОМСОМОЛЬСКАЯ — 11М;

ПРЕИМУЩЕСТВА РАСПОЛОЖЕНИЯ ЗДАНИЯ: БЛИЖАЙШИЕ ВРЕМЯ БУДЕТ ПРОДЛЕНА ДОРОГА СУРИКОВА, ВОРОВСКОГО ДО КОМСОМОЛЬСКОЙ. БЛИЗКОЕ РАСПОЛОЖЕНИЕ К ЖД ВОКЗАЛУ И АВТОВОКЗАЛУ. РАСПОЛОЖЕН В БЛИЗИ БОЛЬШИХ ТОРГОВЫХ ЦЕНТРОВ «ЛЕТО» И «БУМ».

ОПИСАНИЕ ЗДАНИЯ: ЦЕНТРАЛЬНОЕ ОТОПЛЕНИЕ, СИСТЕМА ПРИТОЧНОЙ ВЫТЯЖНОЙ ВЕНТИЛЯЦИИ, ПОЖАРНАЯ ОХРАНА И СКУД «БОЛИД», ЦЕНТРАЛЬНЫЕ -ВОДОСНАБЖЕНИЕ. КАНАЛИЗАЦИЯ. 4 НАДЗЕМНЫХ И 1 ПОДЗЕМНЫЙ ЭТАЖ, СОБСТВЕННУЮ СТОЯНКУ ДЛЯ АВТОТРАНСПОРТА, ОГОРОЖЕННУЮ ТЕРРИТОРИЮ. ВЕНТИЛЯЦИИ, КОНДИЦИОНИРОВАНИЯ ВОЗДУХА, ПОЗВОЛЯЮЩАЯ РЕГУЛИРОВАТЬ ТЕМПЕРАТУРУ В ОТДЕЛЬНОМ ОФИСНОМ БЛОКЕ. ЛИФТ. СОВРЕМЕННАЯ ИНТЕГРИРОВАННАЯ СИСТЕМА ПОЖАРНОЙ БЕЗОПАСНОСТИ. ДВА НЕЗАВИСИМЫХ ИСТОЧНИКА ЭЛЕКТРОСНАБЖЕНИЯ (МОЩНОСТЬ ЭЛЕКТРОСНАБЖЕНИЯ ДЛЯ АРЕНДАТОРОВ ПРИ ЕДИНОВРЕМЕННОЙ НАГРУЗКЕ НА 1 М2 ПОЛЕЗНОЙ ОФИСНОЙ ПЛОЩАДИ МИНИМУМ 70 ВА). СОВРЕМЕННЫЕ СИСТЕМЫ БЕЗОПАСНОСТИ И КОНТРОЛЯ ДОСТУПА В ЗДАНИЕ (СИСТЕМА ВИДЕОНАБЛЮДЕНИЯ ДЛЯ ВСЕХ ВХОДНЫХ ГРУПП, ВКЛЮЧАЯ ПАРКОВКУ, СИСТЕМА ЭЛЕКТРОННЫХ ПРОПУСКОВ, КРУГЛОСУТОЧНАЯ ОХРАНА ЗДАНИЯ). ОТКРЫТАЯ ЭФФЕКТИВНАЯ ПЛАНИРОВКА ЭТАЖА. КОНСТРУКЦИЯ С НЕСУЩИМИ КОЛОННАМИ, ШАГ КОЛОНН 6Х6М. ВЫСОТА ПОТОЛКОВ 3 МЕТРА. ВЫСОКОКАЧЕСТВЕННЫЕ МАТЕРИАЛЫ, ИСПОЛЬЗОВАННЫЕ ПРИ ОТДЕЛКЕ ПОМЕЩЕНИЙ ОБЩЕГО ПОЛЬЗОВАНИЯ И ФАСАДА.


КОНТАКТЫ ДЛЯ СВЯЗИ

Номер телефона: +7 (8332) 47-11-16


Электронная почта: 1000@471116.ru

Сайт: www.471116.ru

РАСПОЛОЖЕНИЕ НА КАРТЕ

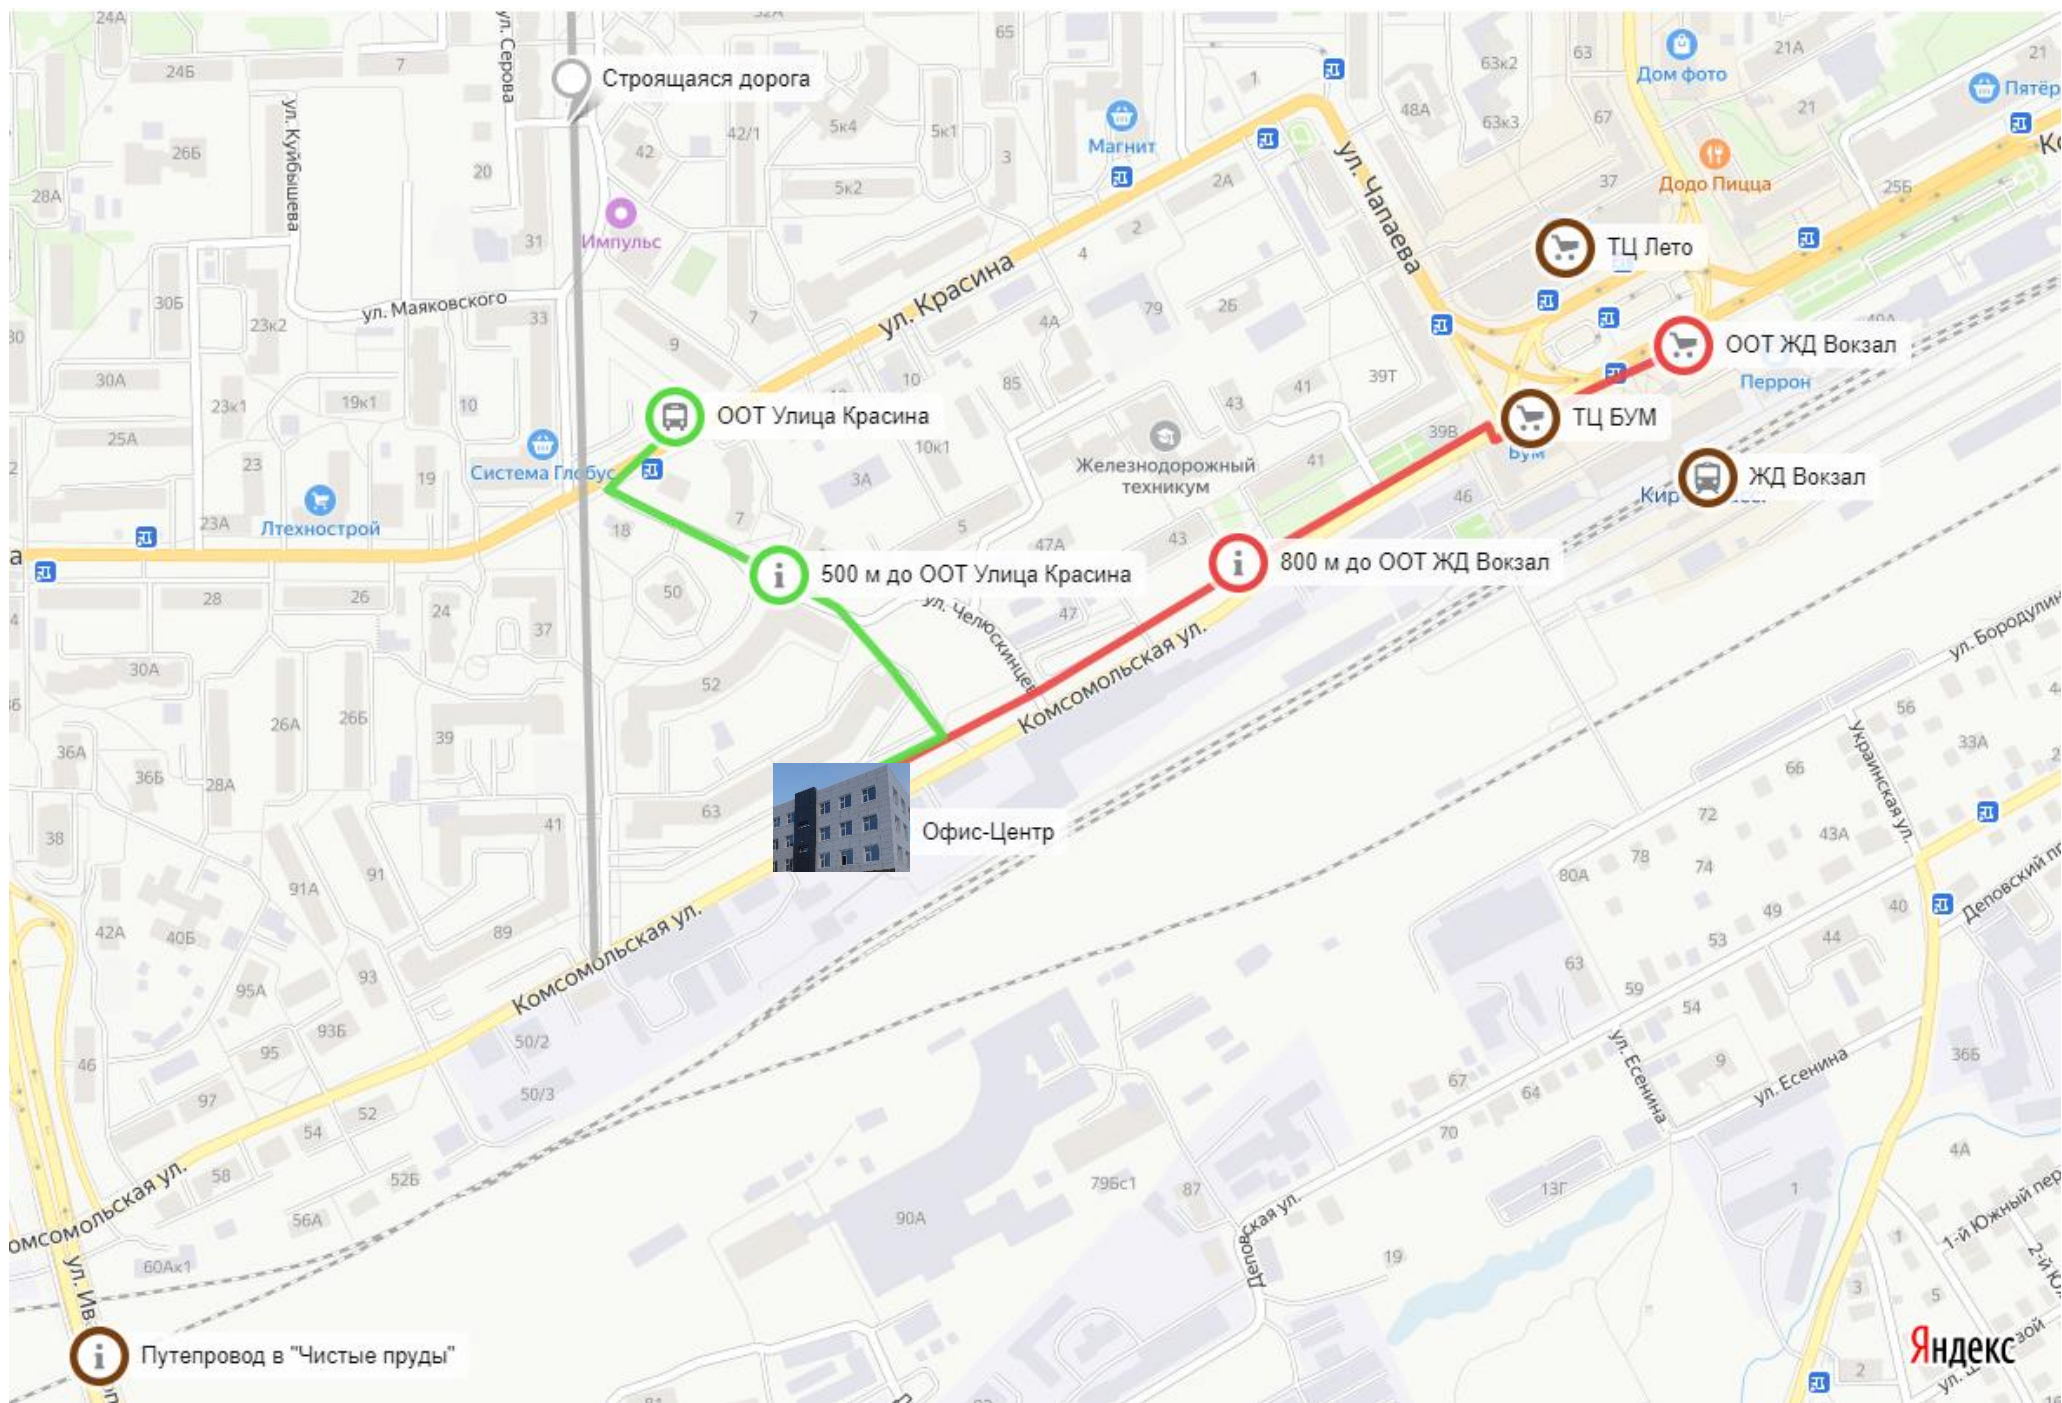


ФОТОГРАФИИ ОБЪЕКТА

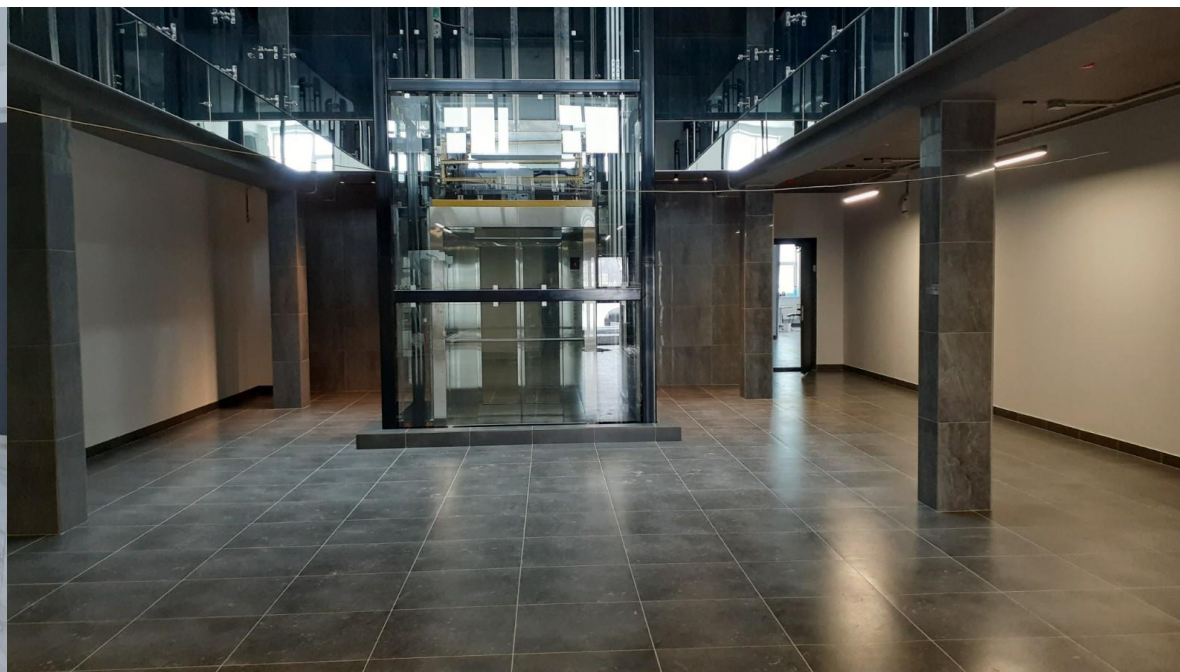


ПЛАН СХЕМЫ ОБЪЕКТА

СХЕМА 1 ЭТАЖА ЗДАНИЯ

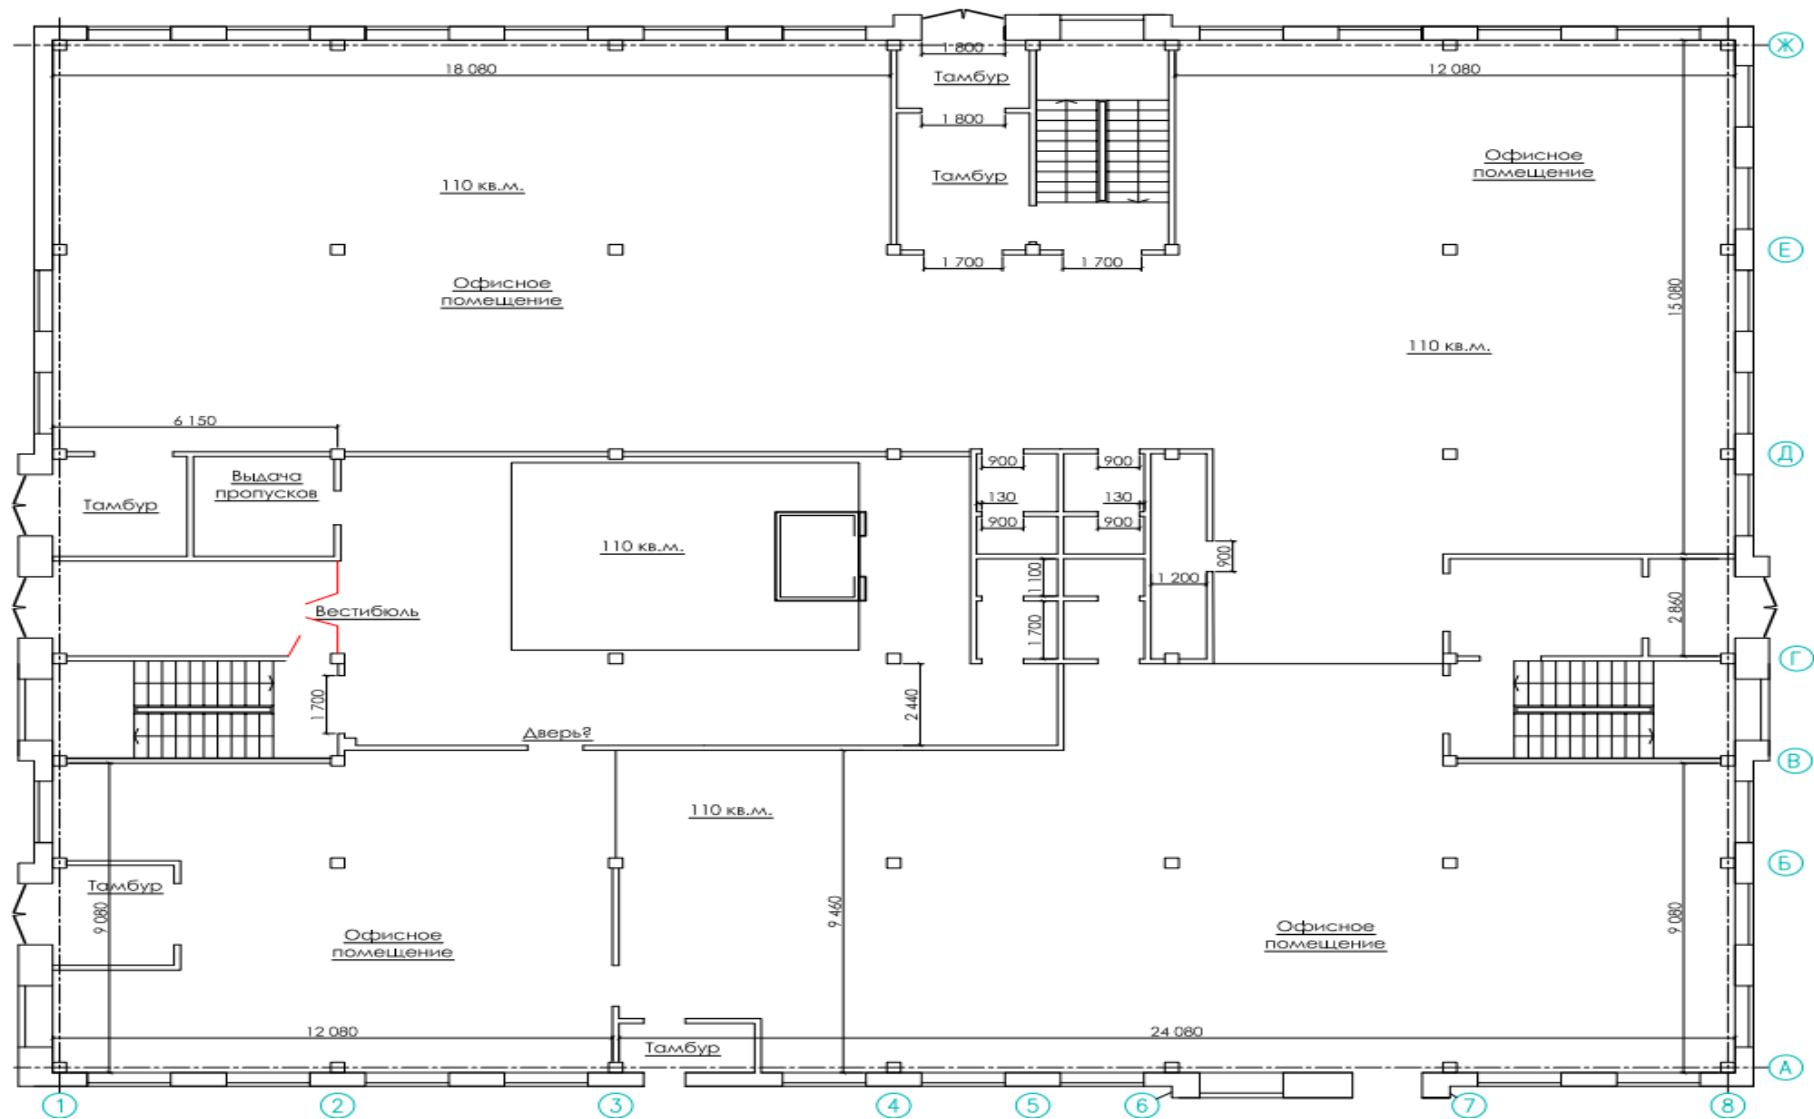


КОНТАКТЫ ДЛЯ СВЯЗИ
Номер телефона: +7 (8332) 47-11-16
Электронная почта: 1000@471116.ru
Сайт: www.471116.ru

СХЕМА 2 ЭТАЖА ЗДАНИЯ

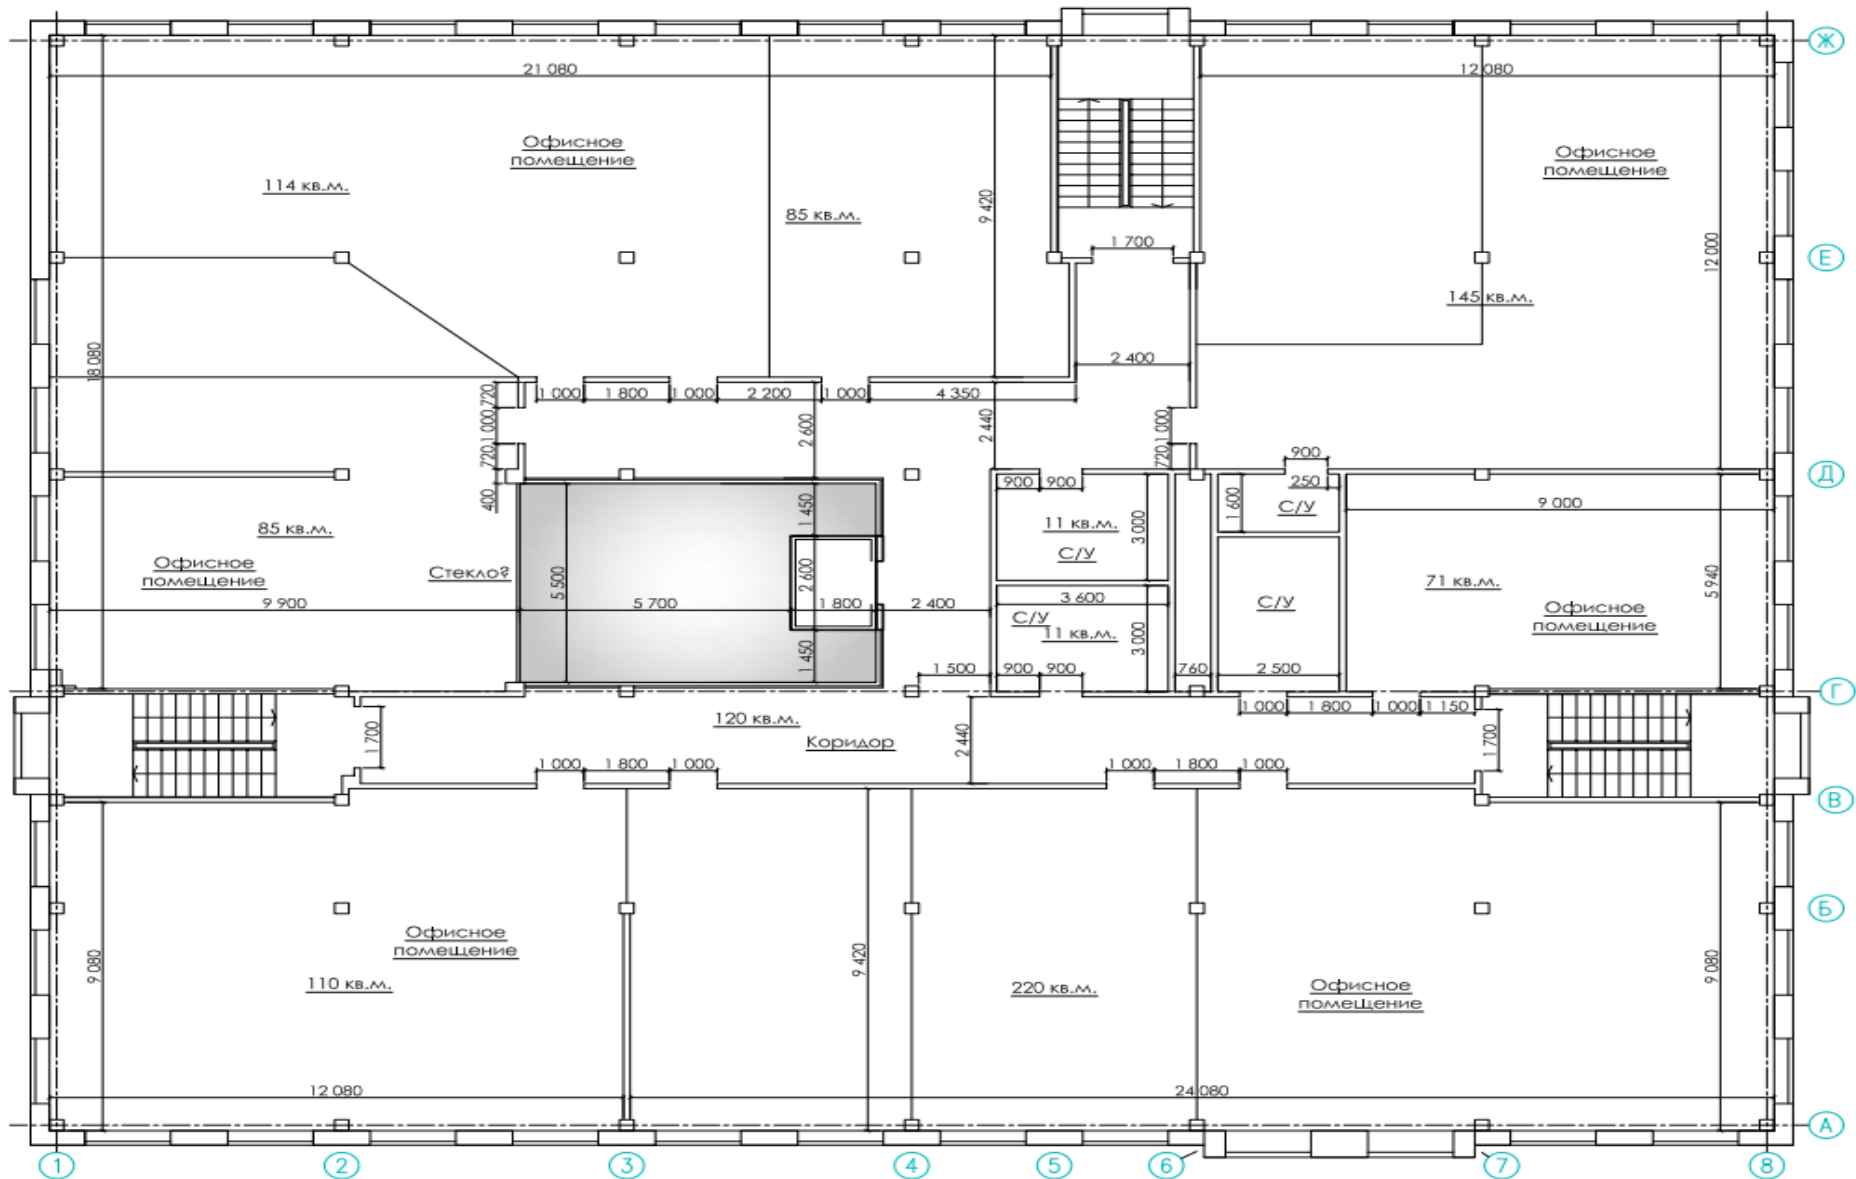


КОНТАКТЫ ДЛЯ СВЯЗИ
 Номер телефона: +7 (8332) 47-11-16
 Электронная почта: 1000@471116.ru
 Сайт: www.471116.ru

СХЕМА 3 ЭТАЖА ЗДАНИЯ

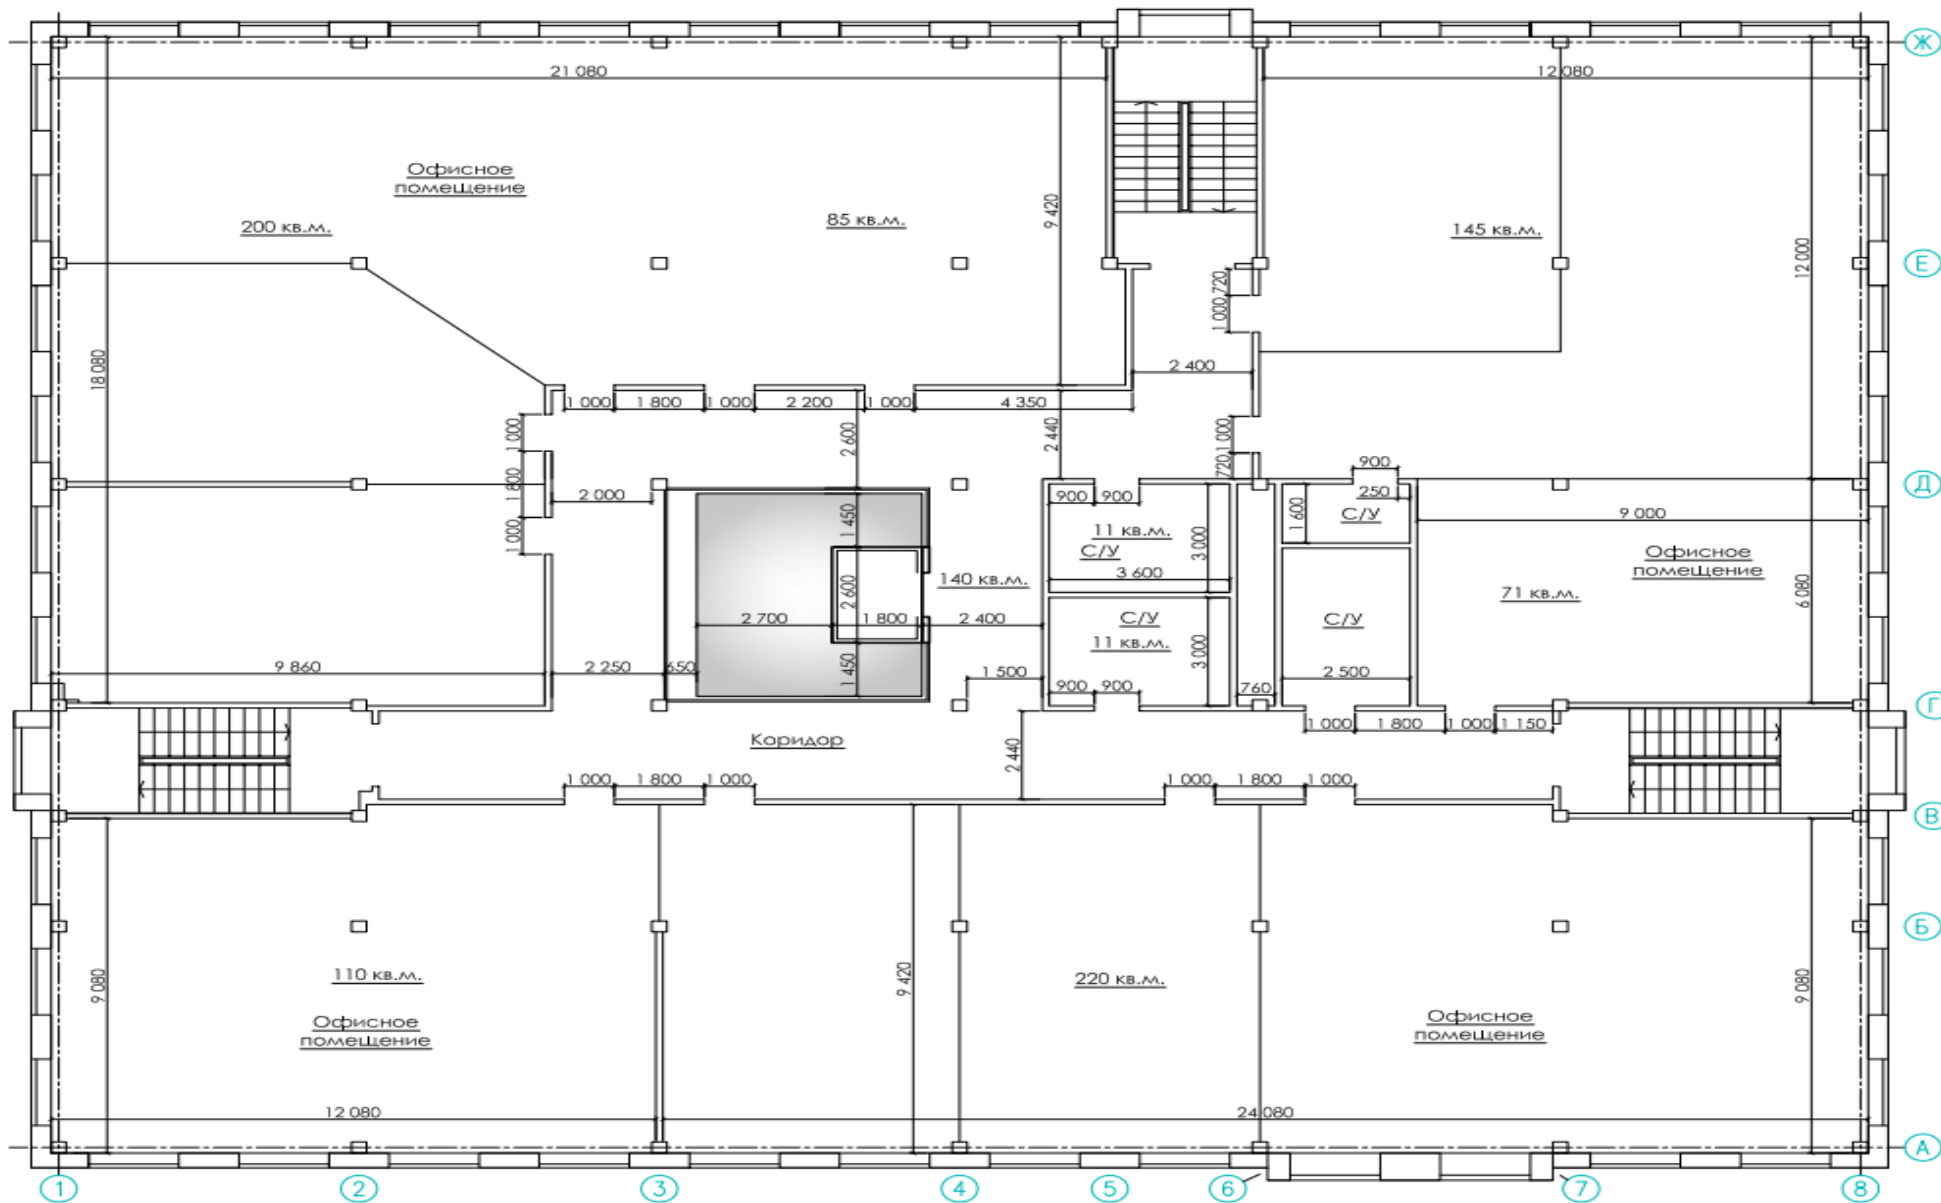

КОНТАКТЫ ДЛЯ СВЯЗИ
 Номер телефона: +7 (8332) 47-11-16
 Электронная почта: 1000@471116.ru
 Сайт: www.471116.ru

СХЕМА 4 ЭТАЖА ЗДАНИЯ

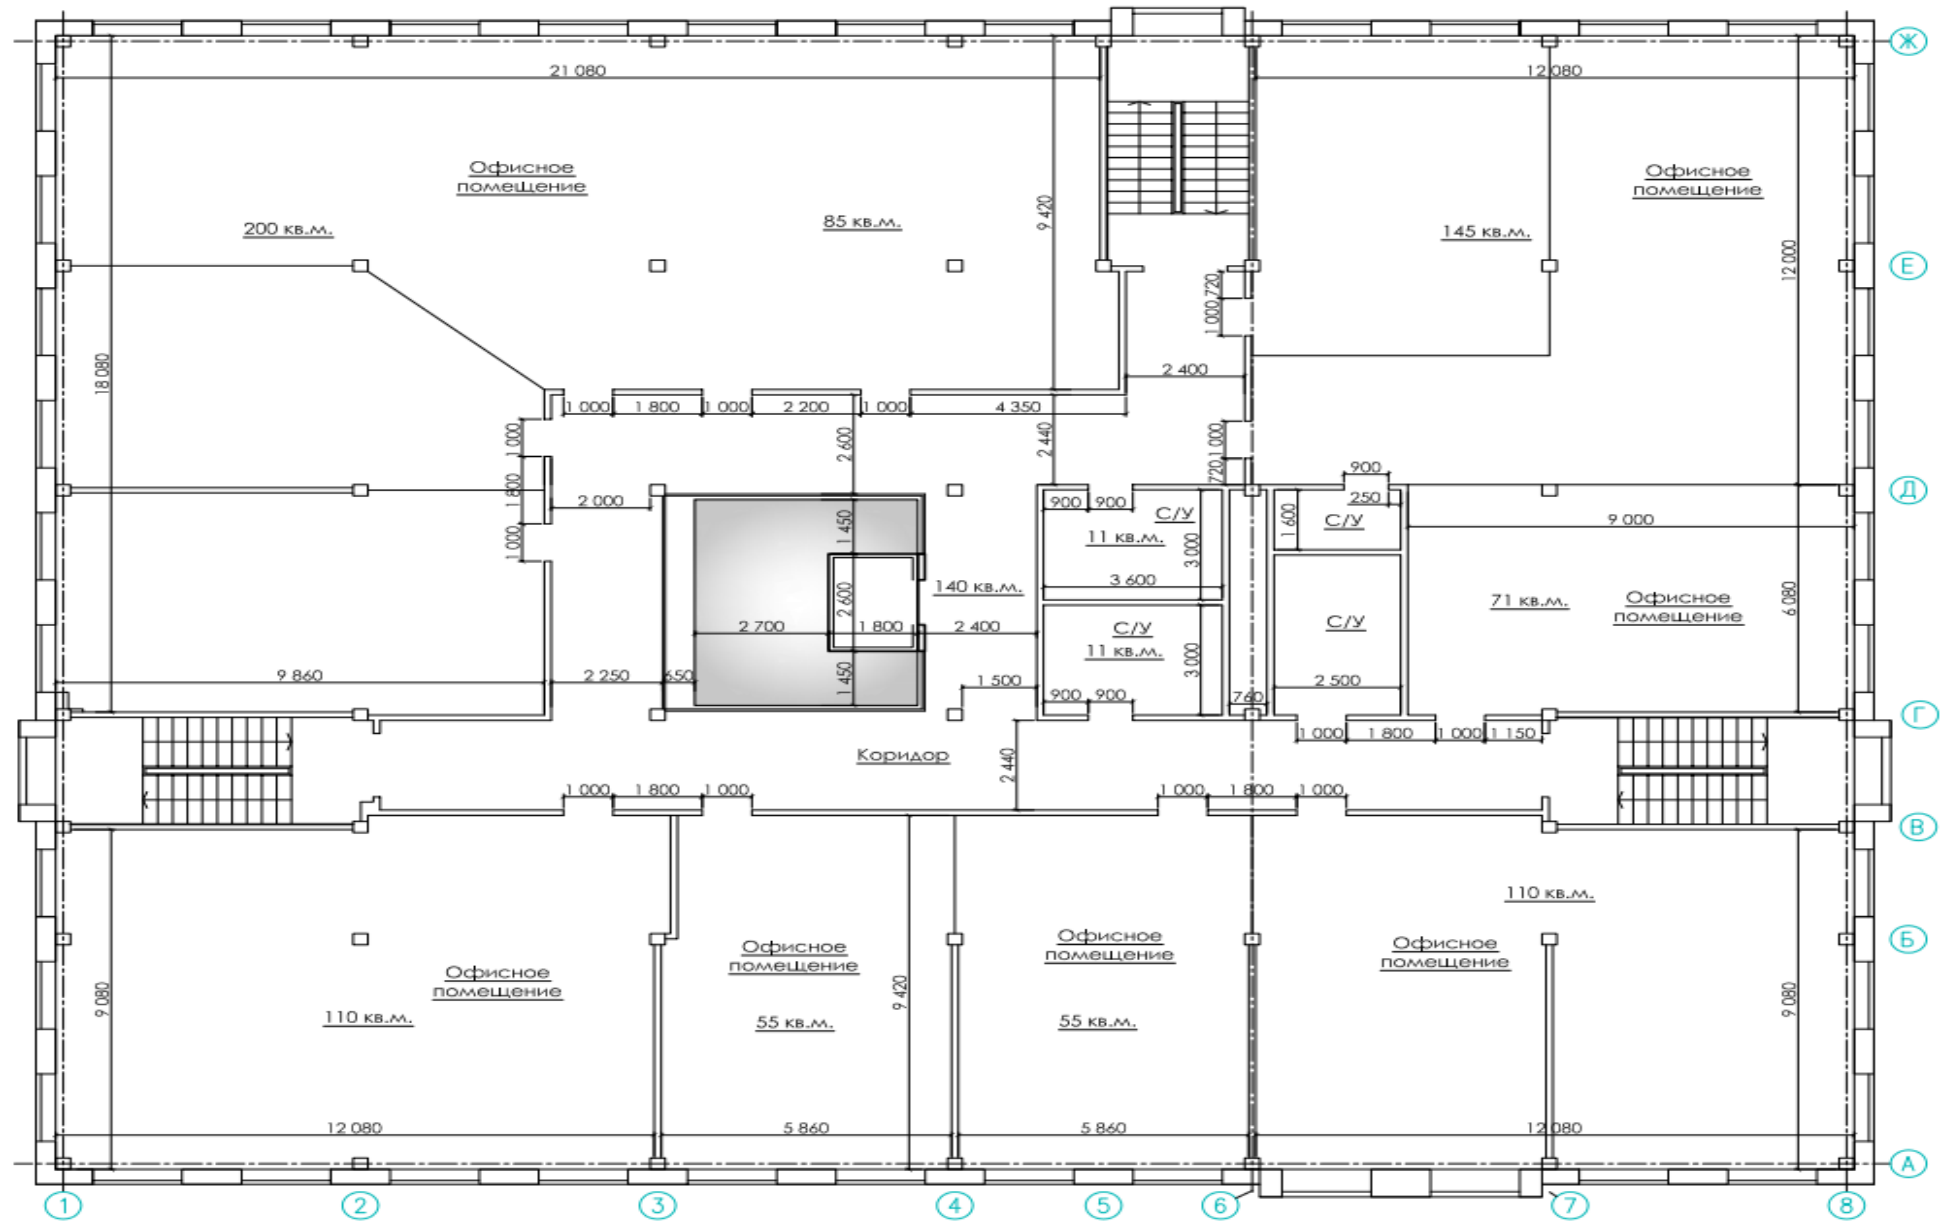

КОНТАКТЫ ДЛЯ СВЯЗИ
 Номер телефона: +7 (8332) 47-11-16
 Электронная почта: 1000@471116.ru
 Сайт: www.471116.ru